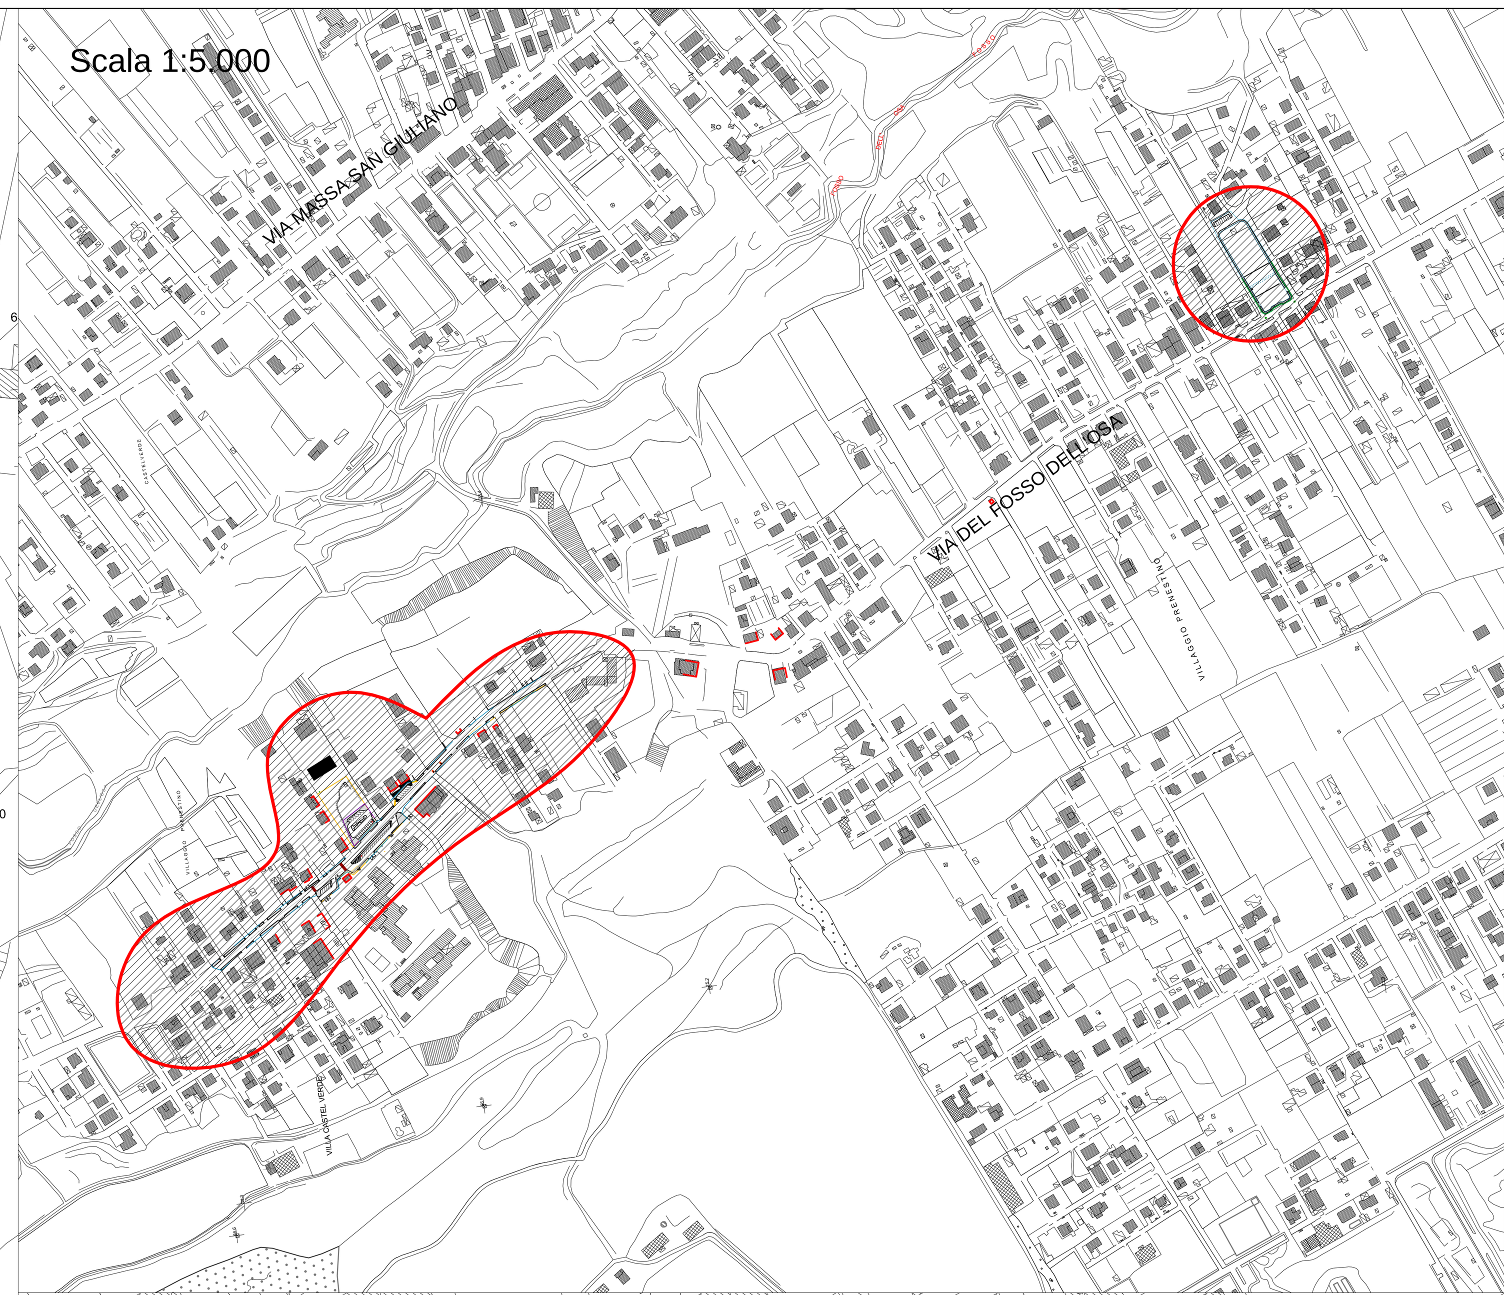

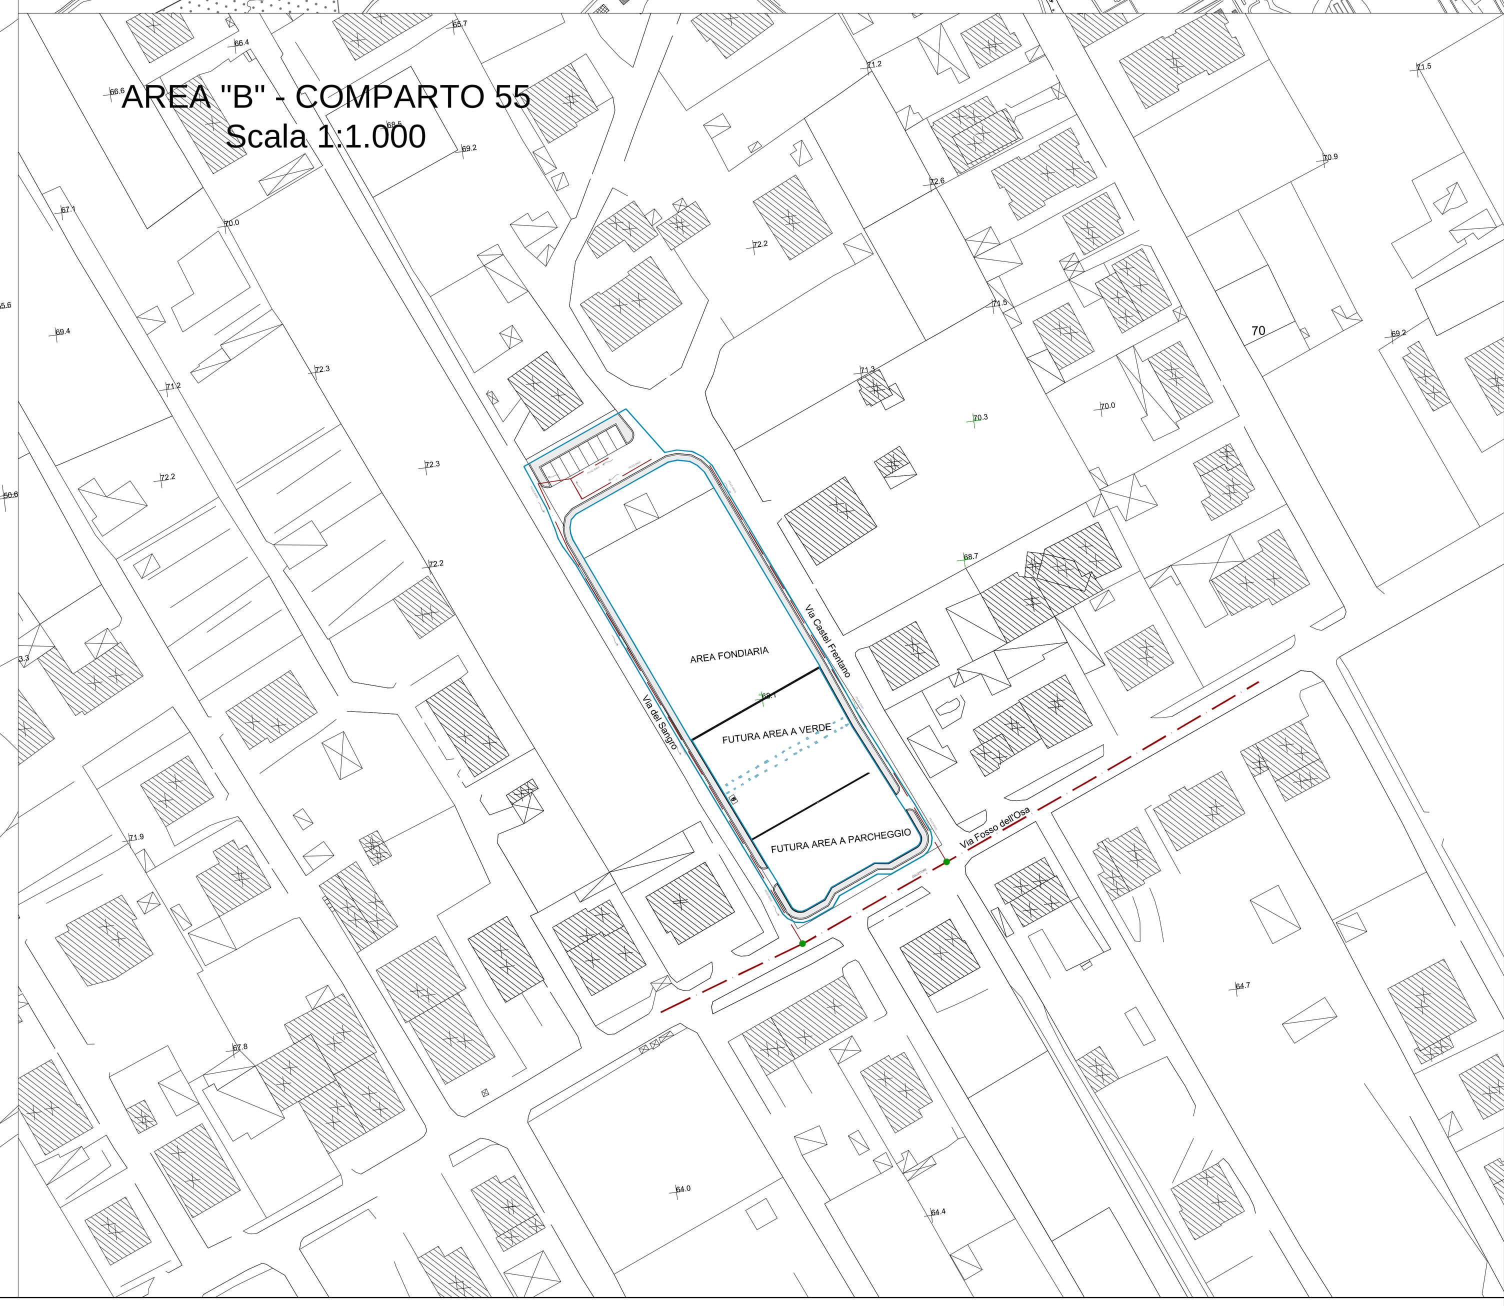

LIMITE AREA A PARCHEGGIO

LIMITE OPERE ESTERNE

REALIZZAZIONE DI OPERE DI URBANIZZAZIONE
A SCOMPUTO
DEGLI ONERI CONCESSORI
(IN ATTUAZIONE DELLA DELIBERA C.C. n°53 DEL 25 GIUGNO 2009)

INTERVENTO PROPOSTO DA:

CONSORZIO RECUPERO URBANO
– CITTA' DI ROMA –
Associazione Consortile di Recupero Urbano
"VILLAGGIO PRENESTINO"

PROGETTO DI:

OPERE DI URBANIZZAZIONE CONNESSE ALL'ATTUAZIONE
DEI COMPARTI 11, 12, 13, 27, 28, 29 e 55 DEL P.P. n° 18/"O"
- VIABILITA', PARCHEGGI E SISTEMAZIONI A VERDE -

MUNICIPIO: VI	LOCALITA': VILLAGGIO PRENESTINO

ISTRUTTORIA A CURA DI:

ROMA CAPITALE
DIPARTIMENTO PROMOZIONE, SVILUPPO
E RIQUALIFICAZIONE DELLE PERIFERIE
U.O. OPERE A SCOMPUTO

2a VARIANTE AL PROGETTO ESECUTIVO
I^a FASE DI ATTUAZIONE

COD. ELAB.: GE

N° ELAB.: 02

TITOLO: ELABORATI GENERALI

PLANIMETRIA DI INQUADRAMENTO GENERALE

SCALA: INDICATA

DATA: GENNAIO 2015

AGGIORNAMENTI

N°	DESCRIZIONE	DATA

IL PROPONENTE:	LA DIREZIONE DEI LAVORI:	L'UFFICIO:
	CONSORZIO RECUPERO URBANO - CITTA' DI ROMA - Ing. Franco CECCHETTI Ing. Laura G. MAROZZO	